



Автомойка 13 x 24 м.

План

Общая площадь 301,0 м²

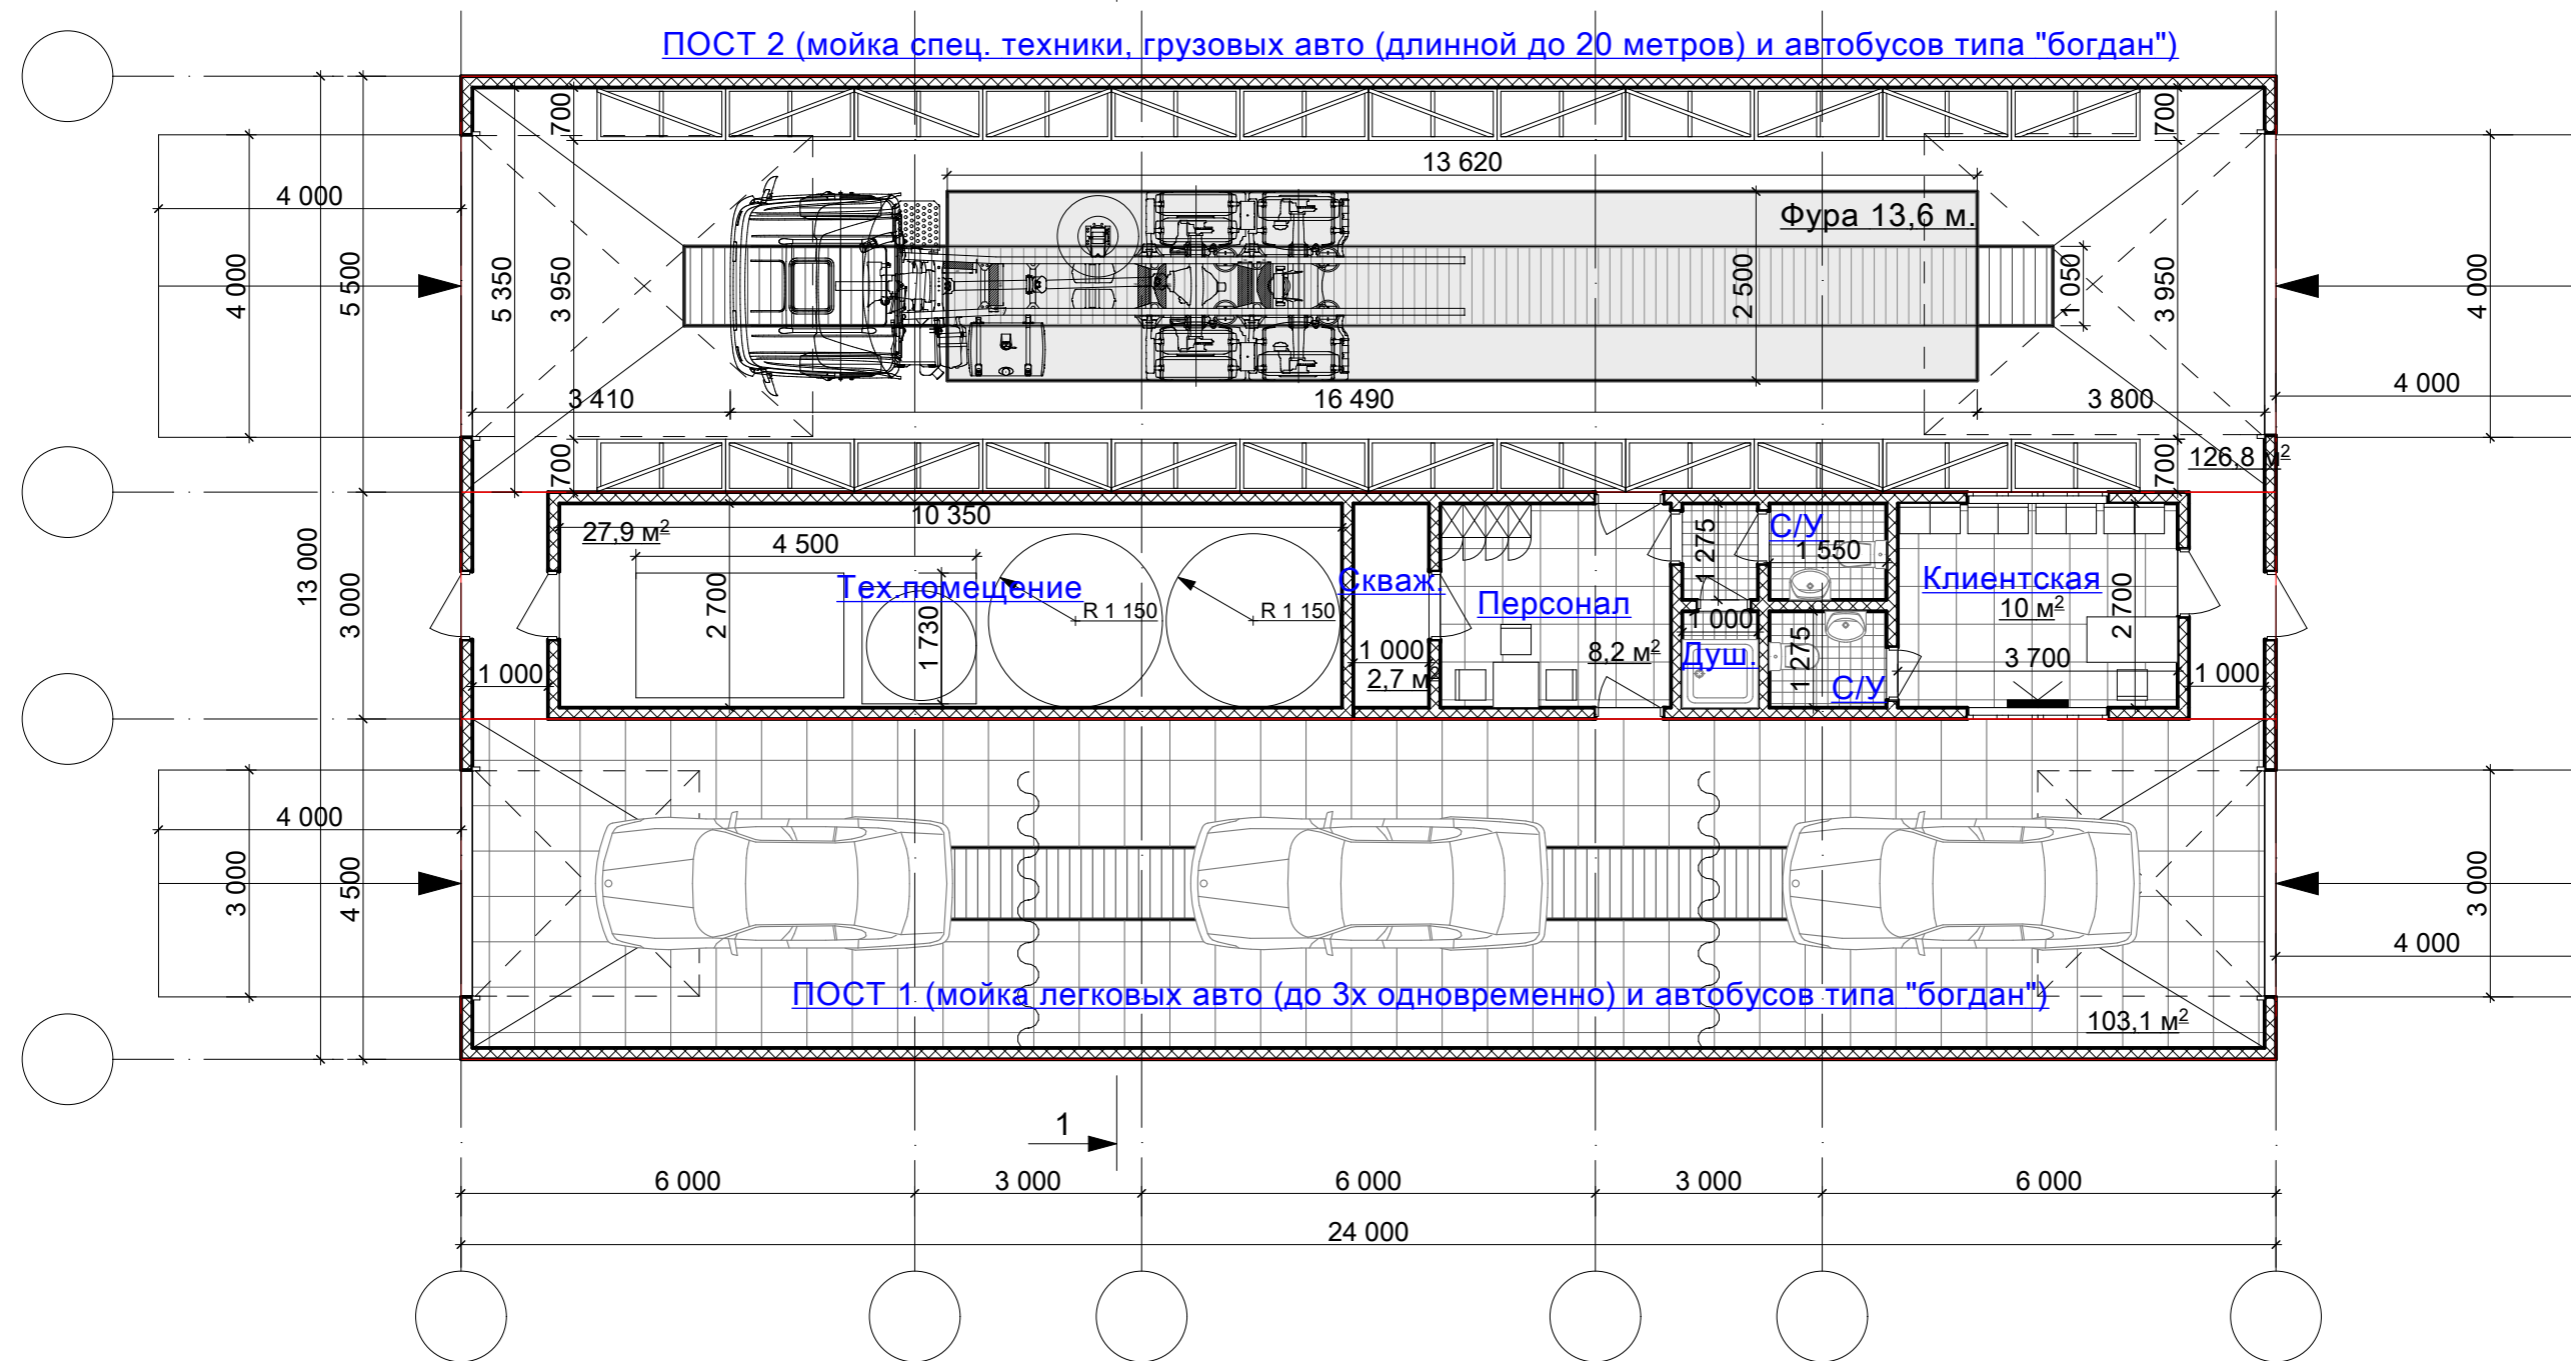

Фасад

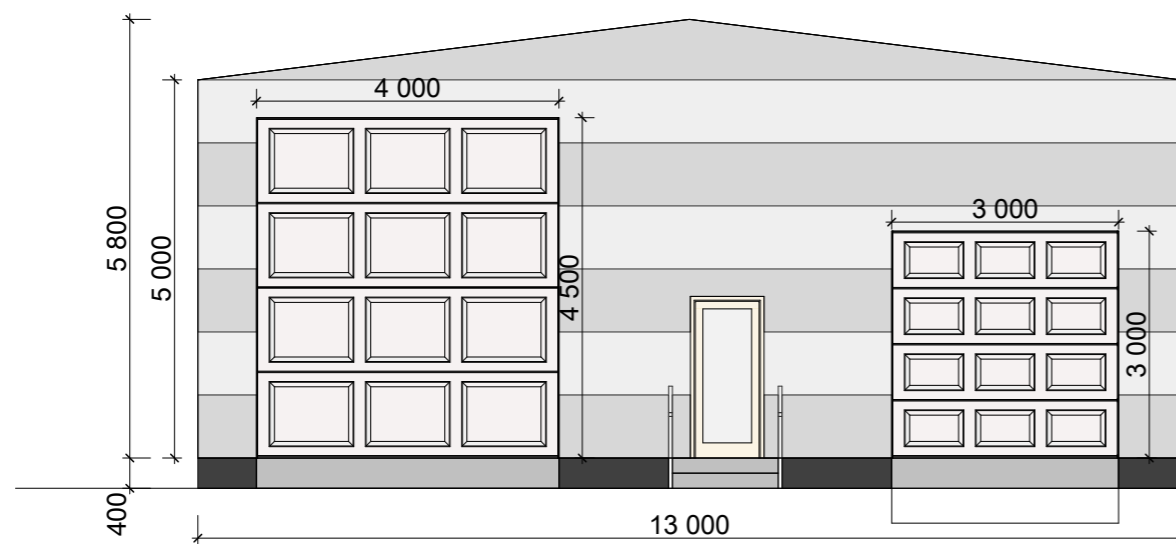

Разрез 1-1

