


Автомойка 14 x 24 м.

План

Общая площадь 324.7 м²



Φ-2 AC-01

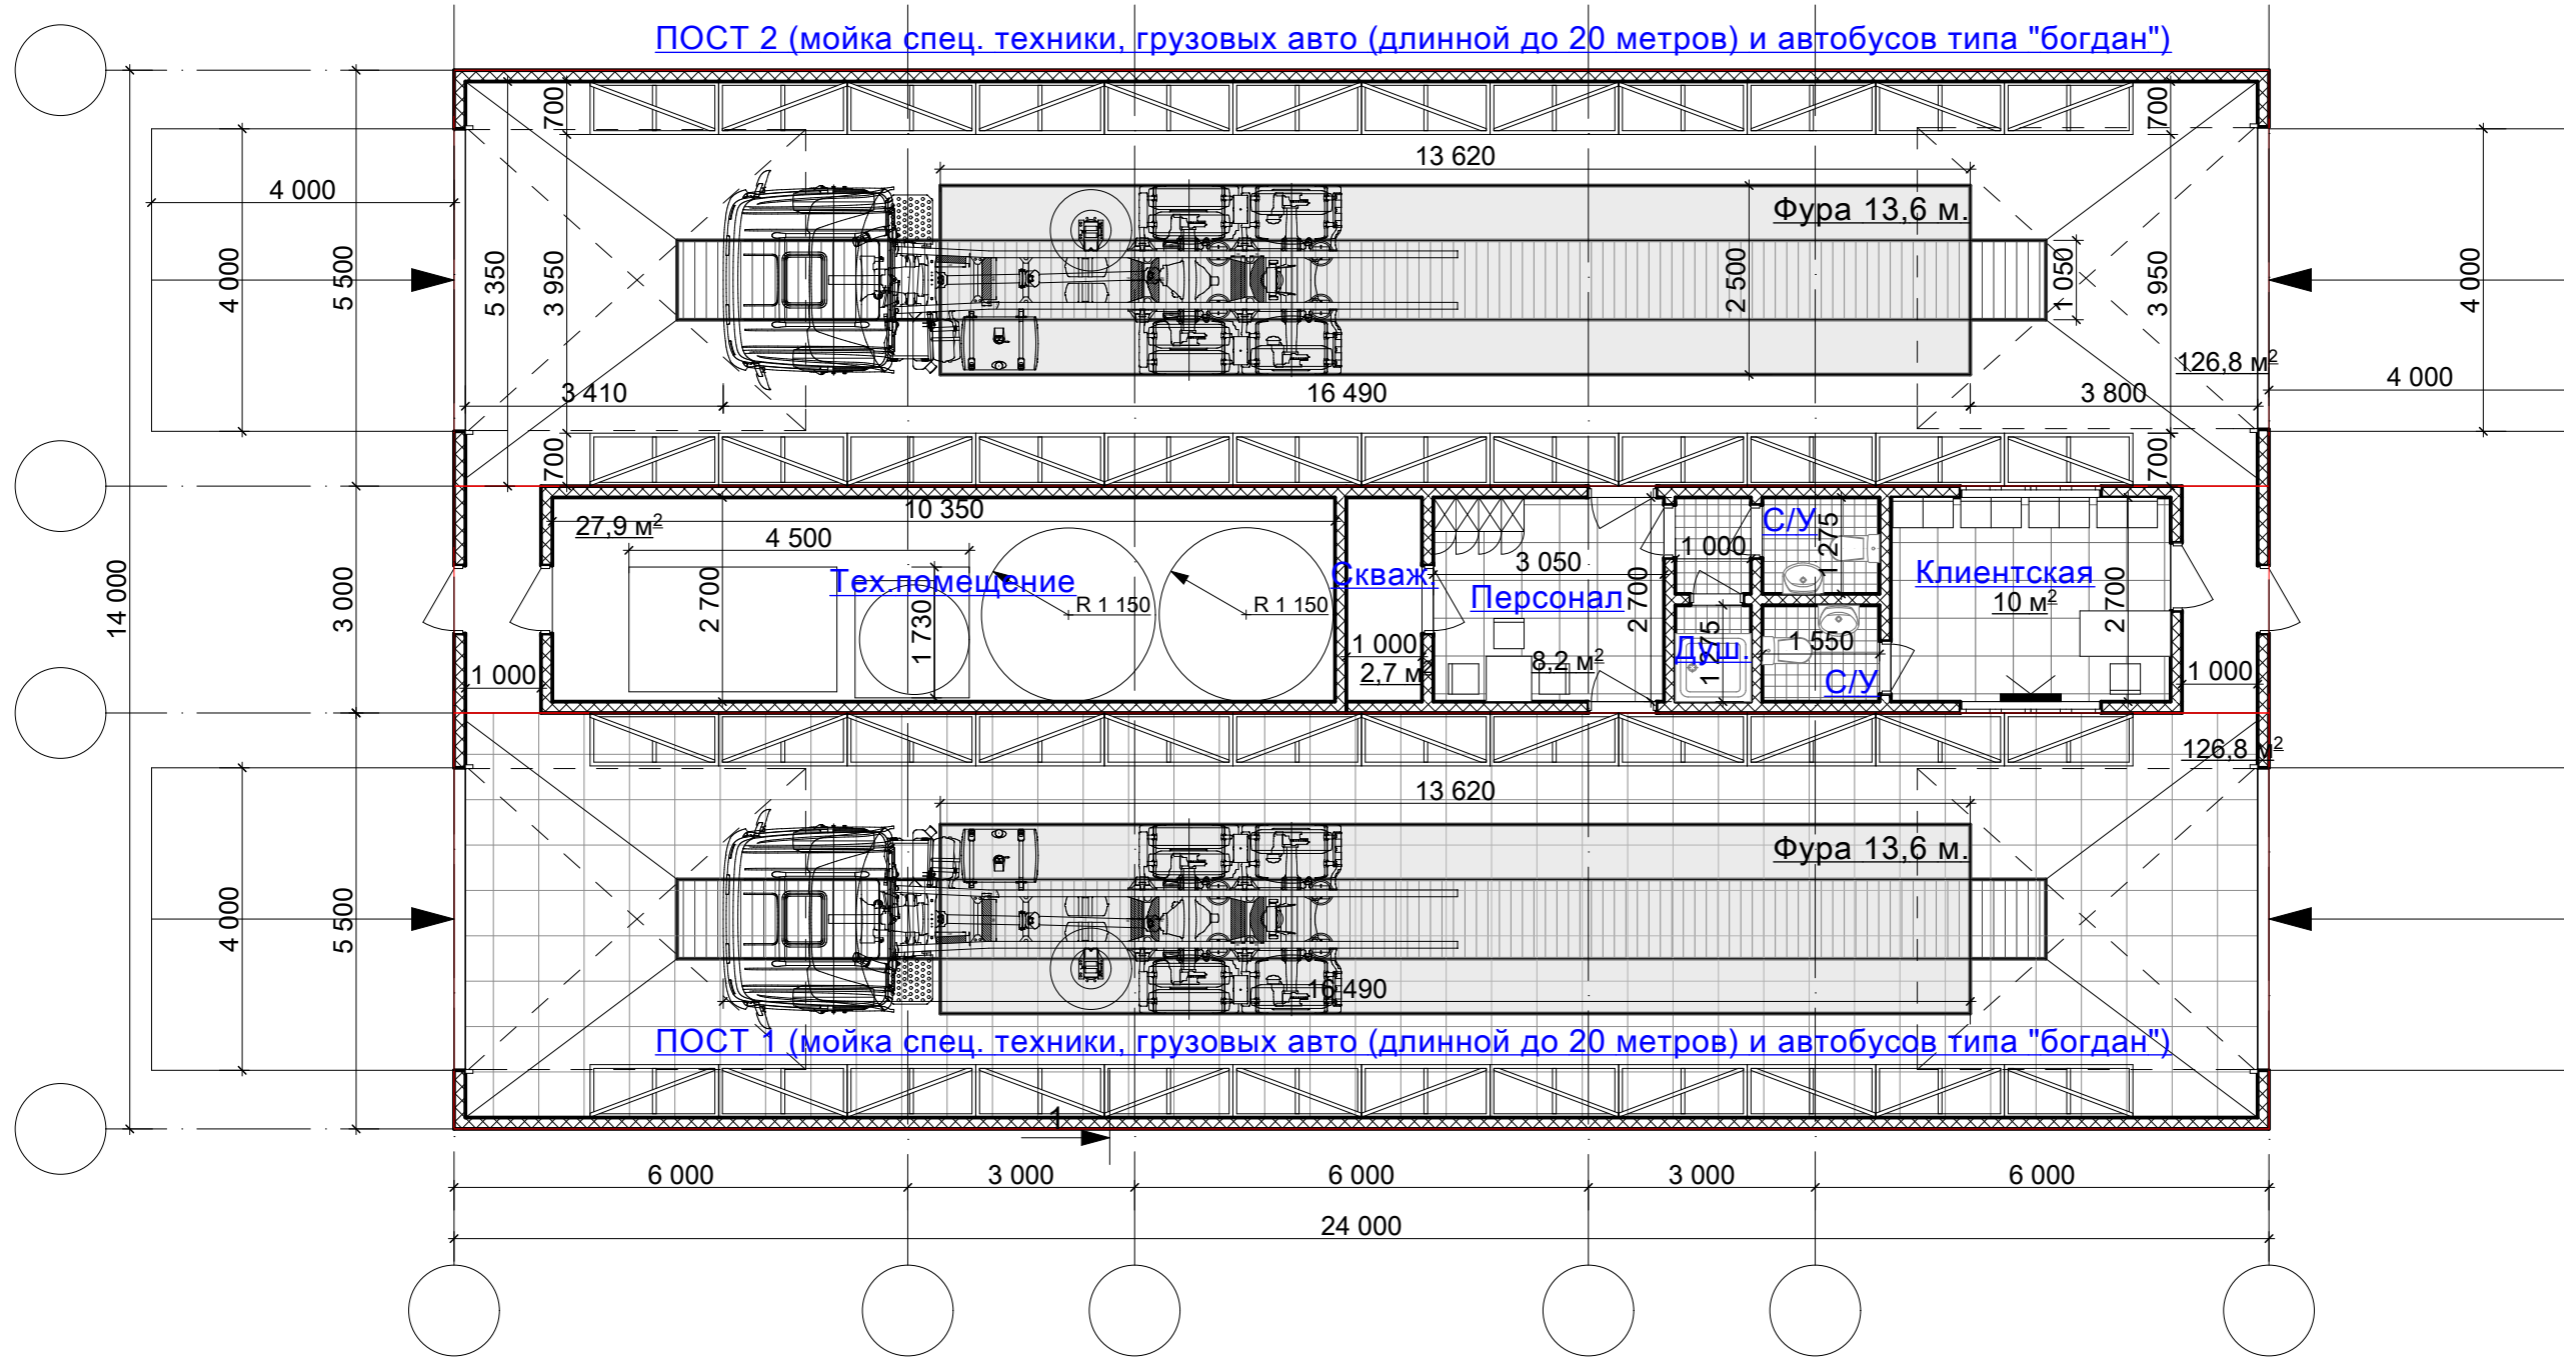

Фасад

Разрез 1-1

